

Indicatief sortiment gemengde haag:

- Crataegus monogyna – éénstijlige meidoorn (30%)
- Ligustrum vulgare – liguster (15%)
- Carpinus betulus – haagbeuk (15%)
- Prunus spinosa - sleedoorn (10%)
- Acer campestre – veldesdoorn (10%)
- Ilex aquifolium – hulst (10%)
- Corylus avellana – hazelaar (5%)
- Rosa canina – hondsroos (5%)

Indicatief sortiment hoogstamfruitbomen:

- 1 x Malus domestica 'Brabantse Bellefleur'
- 1 x Malus domestica 'Sterappel'
- 1 x Pyrus communis 'Beurre Hardy'
- 1 x Pyrus communis 'Conference'
- 1 x Prunus domestica 'Victoria'
- 1 x Prunus avium 'Dubbele Meikers'

In het geval dat begrazing plaats gaat vinden dienen de bomen voorzien te worden van een boomkorf en horen drinkbakken steenuil vriendelijk uitgevoerd te zijn.

Foto 1; Takkenril



Foto 2; Kruidrijk grasland



Foto 3; Hooiruiter




Foto 4; Compostbakken



Legenda:

- Projectgebied
- Notenboom, bij begrazing afrasteren met schapenraster
- Hoogstamfruitboom, bij begrazing voorzien van boomkorf
- Knotwilg, bij begrazing voorzien van boomkorf
- Beukenhaag, hoogte circa 120 cm (75 meter totaal)
- Gemengde haag, hoogte circa 180 cm (120 meter totaal)
- Kruidrijk grasland, 2 keer per jaar gefaseerd maaien of begrazen
- Gras, intensief beheer
- Overhoek / ruigte
- Hooiruiter
- Moes tuin 2 x 2 meter
- Takkenril
- Compostbak
- - - Schapenraster optioneel
- ..... Toegangspoort (locatie indicatief)

Locatie overzicht schaal 1:20.000

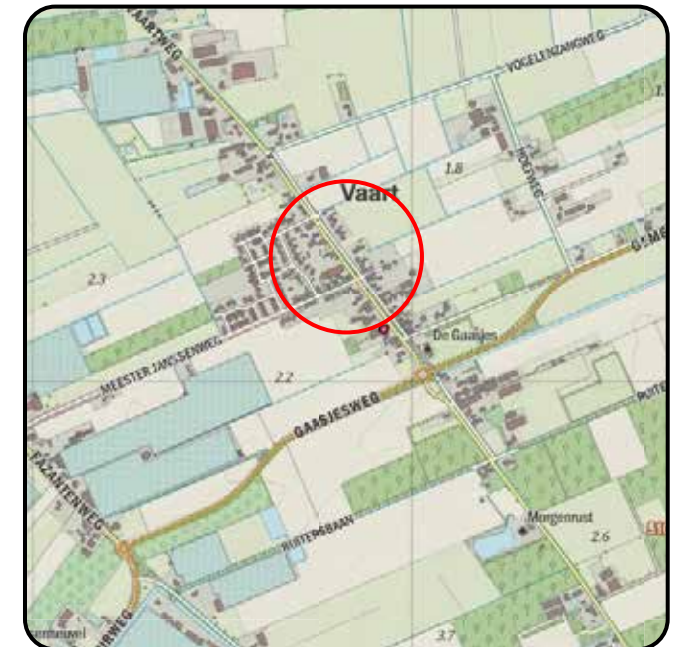

**GB BROUWERS**  
GROENAANNEMERS

**ORBIS**  
Groen- en Landschapsprojecten

Project: Landschappelijke inrichtingsschets  
Aanvrager: Sint Agnesschool  
Vaartweg 104  
5106 NE Dongen

Schaal: 1:500  
Datum: 25-10-2017  
Formaat: A3  
Getekend: SE

