


1379

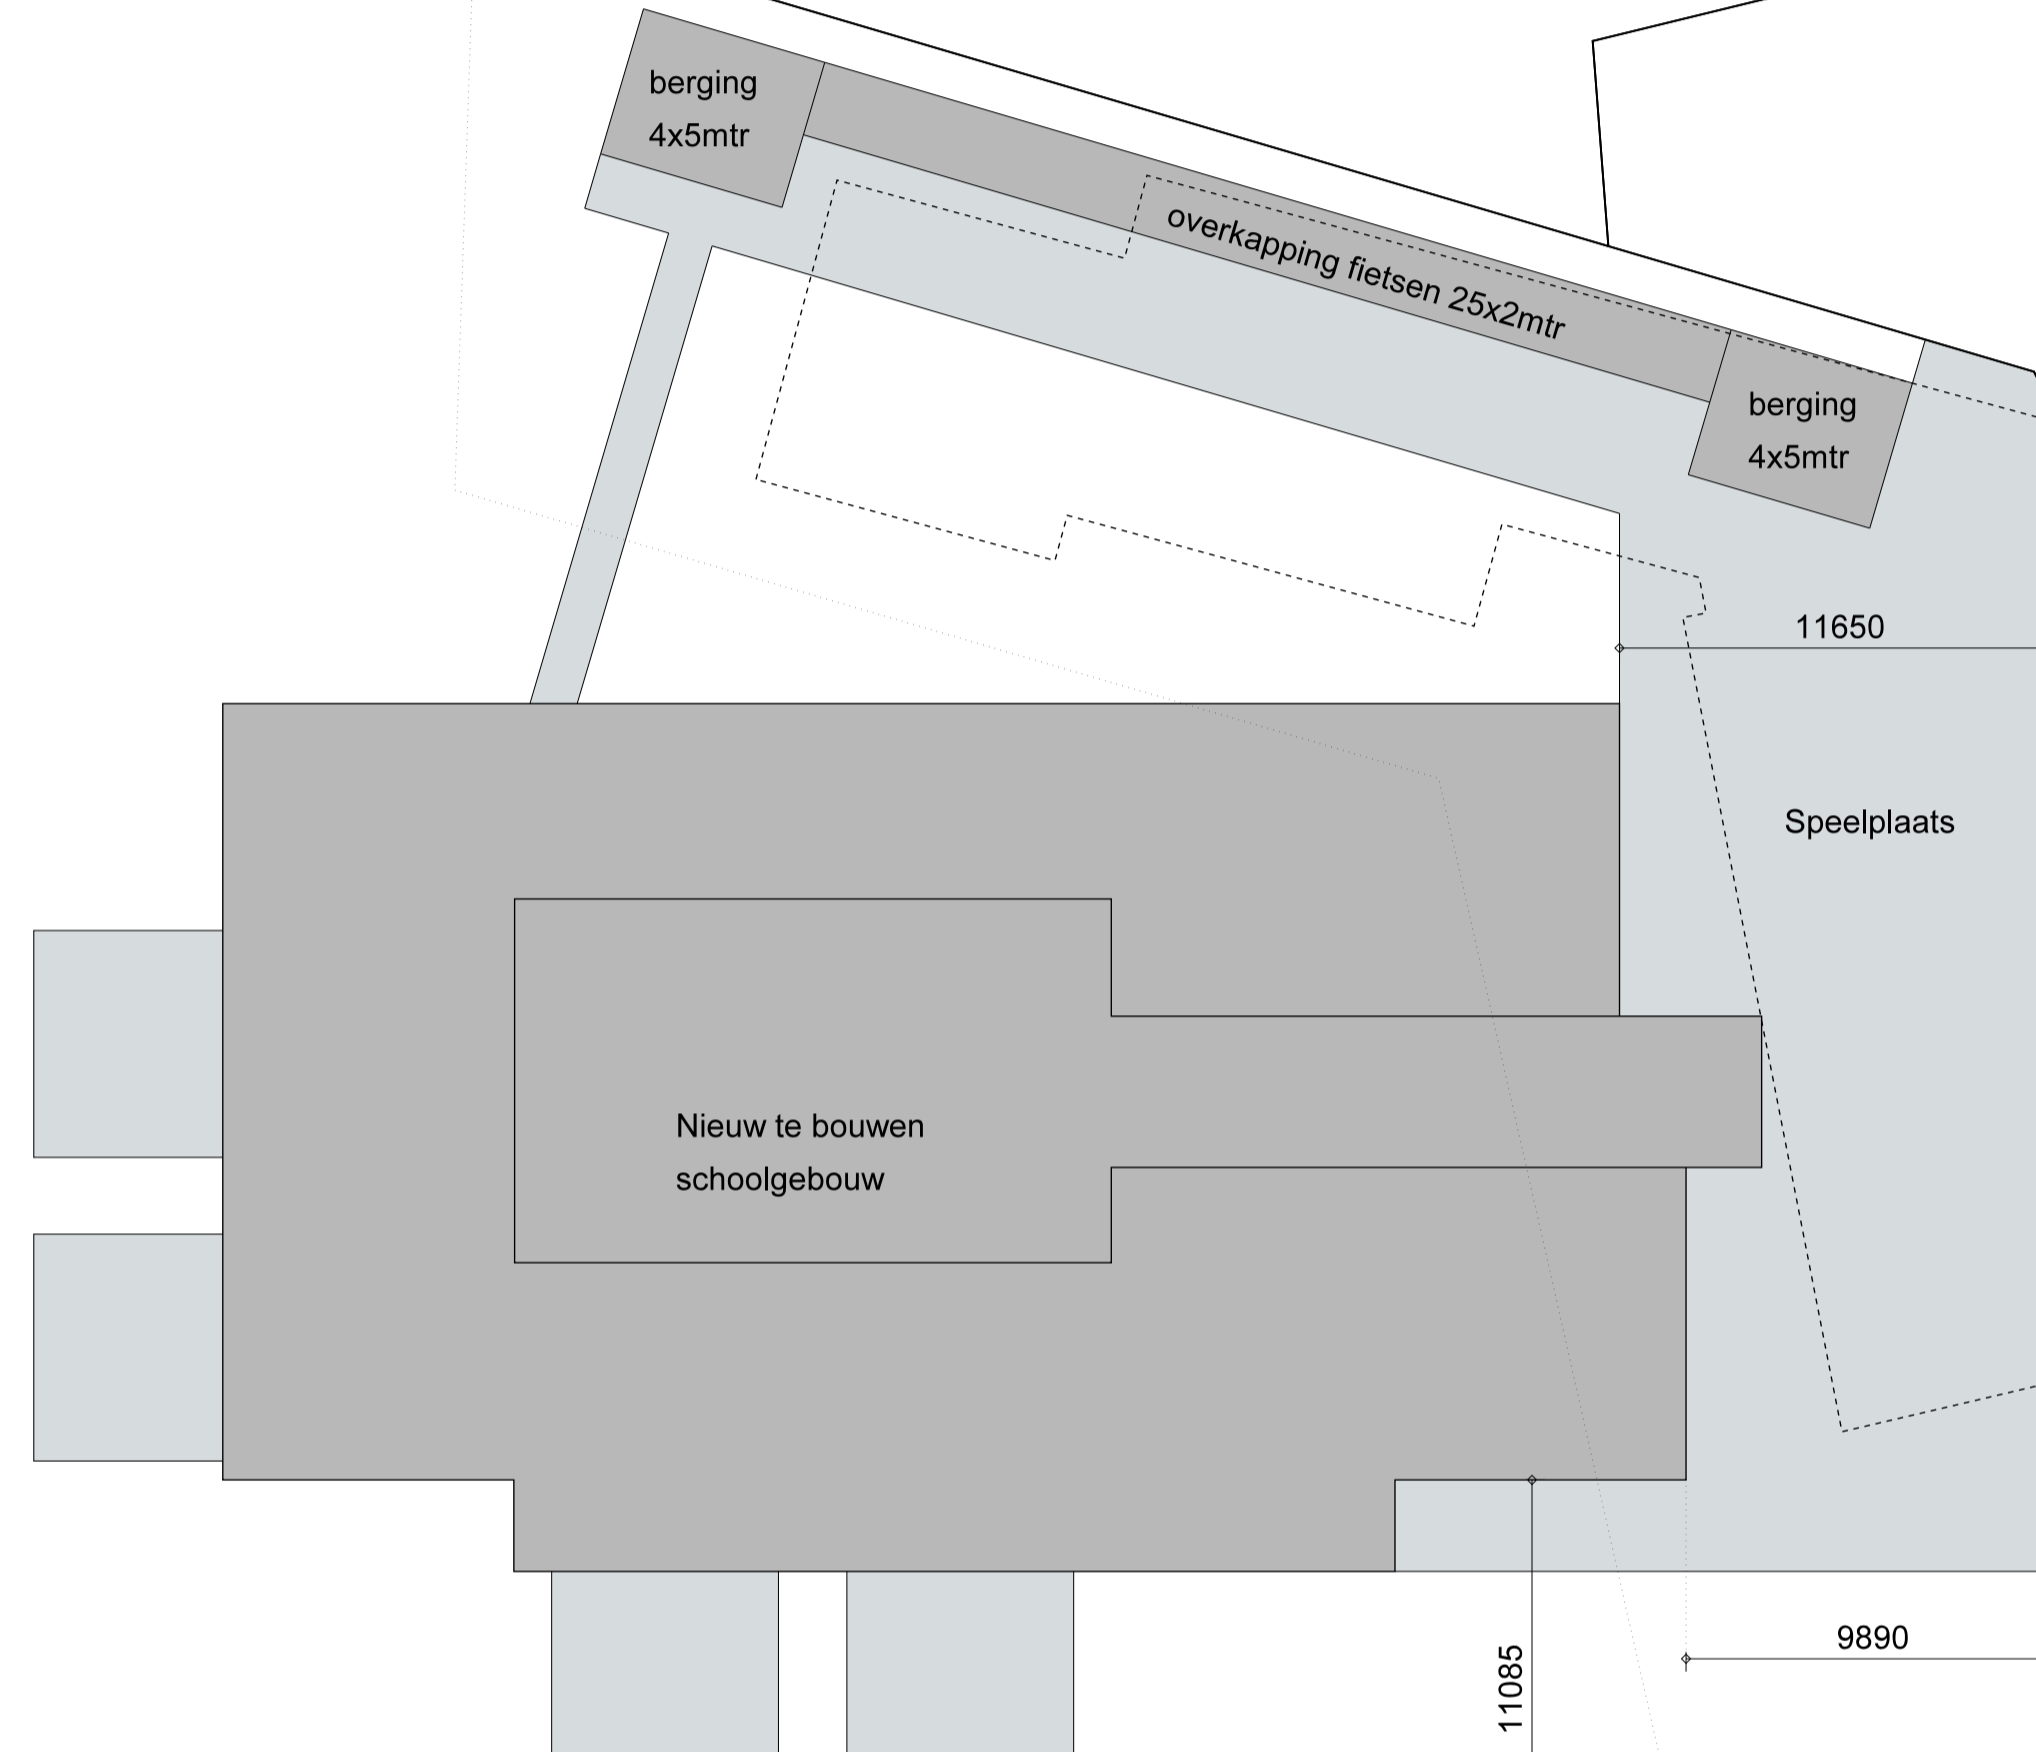

1276

1155

100

102

1249

11650

37787

Speelplaats

1250

Nieuw te bouwen schoolgebouw

11085

9890

48719

poort


1377

1378

Kerk

108

situatie
kadastraal bekend
gemeente: Dongen (Dongen-Vaart)
sectie: D nr. 1250/1379
schaal 1:200

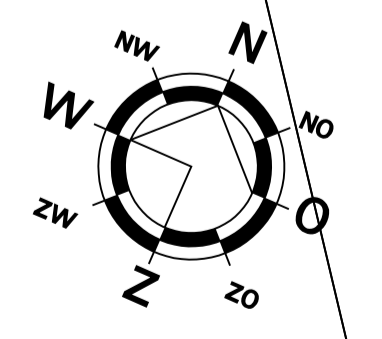

Vaartweg
's Gravenmoersche Vaart
Vaartweg







E: info@akjbna.nl
 T: 0162-316766

tekeningnummer 2514-301	omschrijving Bestektekening Voorplein en achtertuin	schaal 1:200	datum 27/09/2017
projectnaam Nieuwbouw schoolgebouw Sint Agnes te Dongen-Vaart	ontwerper M.Tr.	schaal 1:200	datum 27/09/2017