

bestaande garage/berging te slopen
 3.007 6.520 3.001
 nieuw te bouwen woning met bijgebouw

St. Josephstraat 41
 5104 EA DONGEN
 T (0162) 38 78 73

Email: info@condorbouwadvies.nl
 www.condorbouwadvies.nl



CONDOR BOUWADVIES


Opdrachtgever DE HEER G. DE PEE
 TRAMSTRAAT 87
 5104 GJ DONGEN

Project NIEUWBOUW WONING AAN DE
 TORENSTRAAT 8 TE DONGEN


Tekening SITUATIE

Gewijzigd A : _____
 B : _____
 C : _____
 D : _____
 E : _____
 F : _____


Schaal: 1 : 100
 Blad: BO 01
 Datum: 04-08-2023
 Werknummer: **2221**
 Status: SCHETS

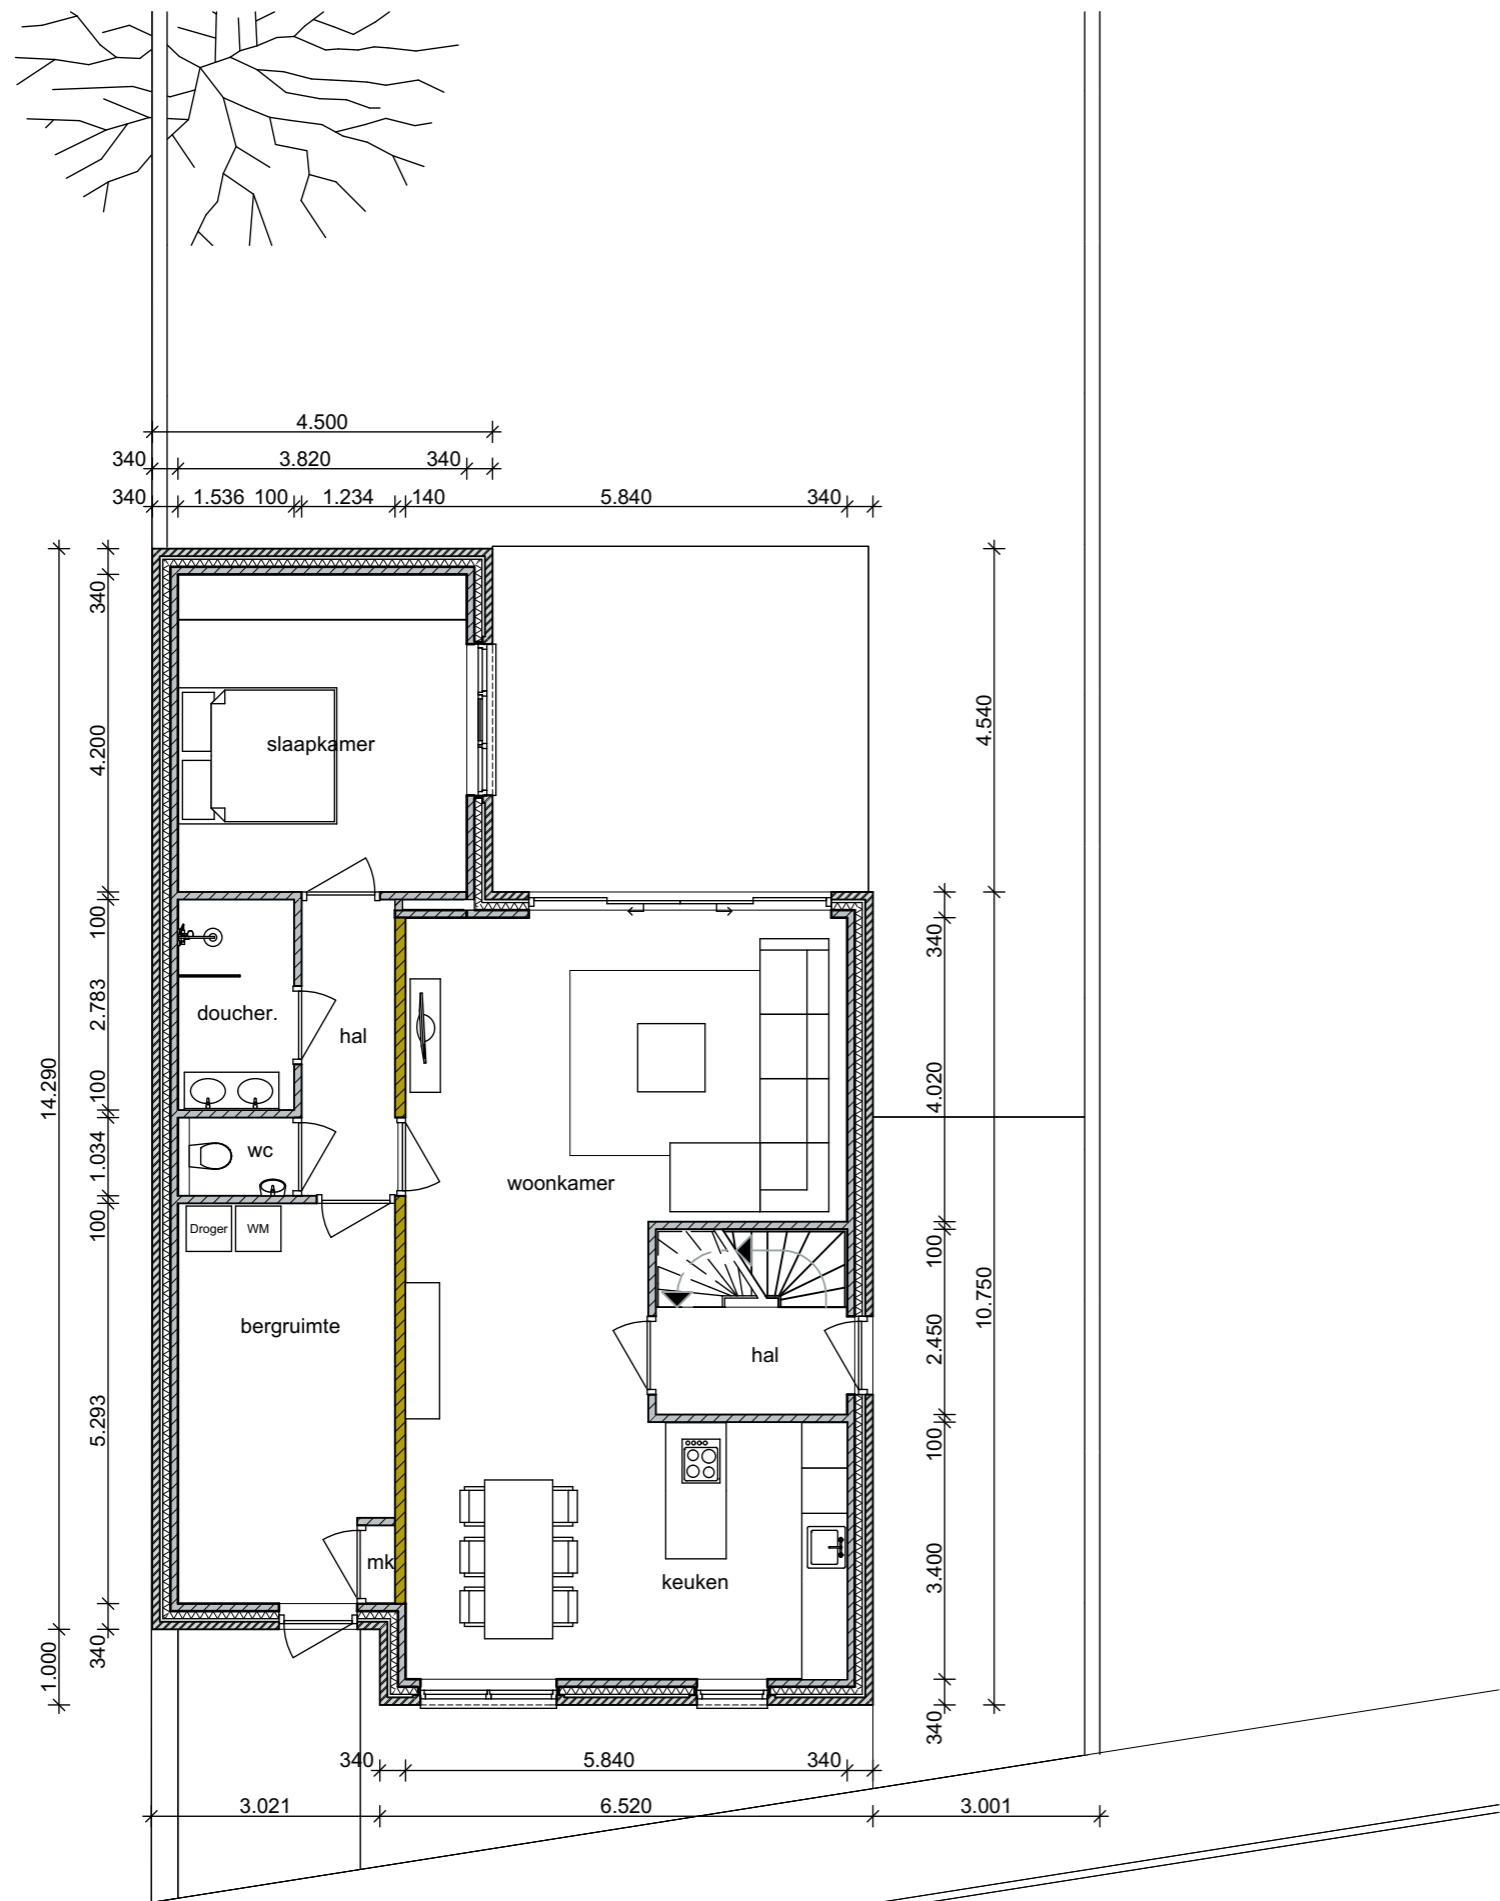


Begane grond

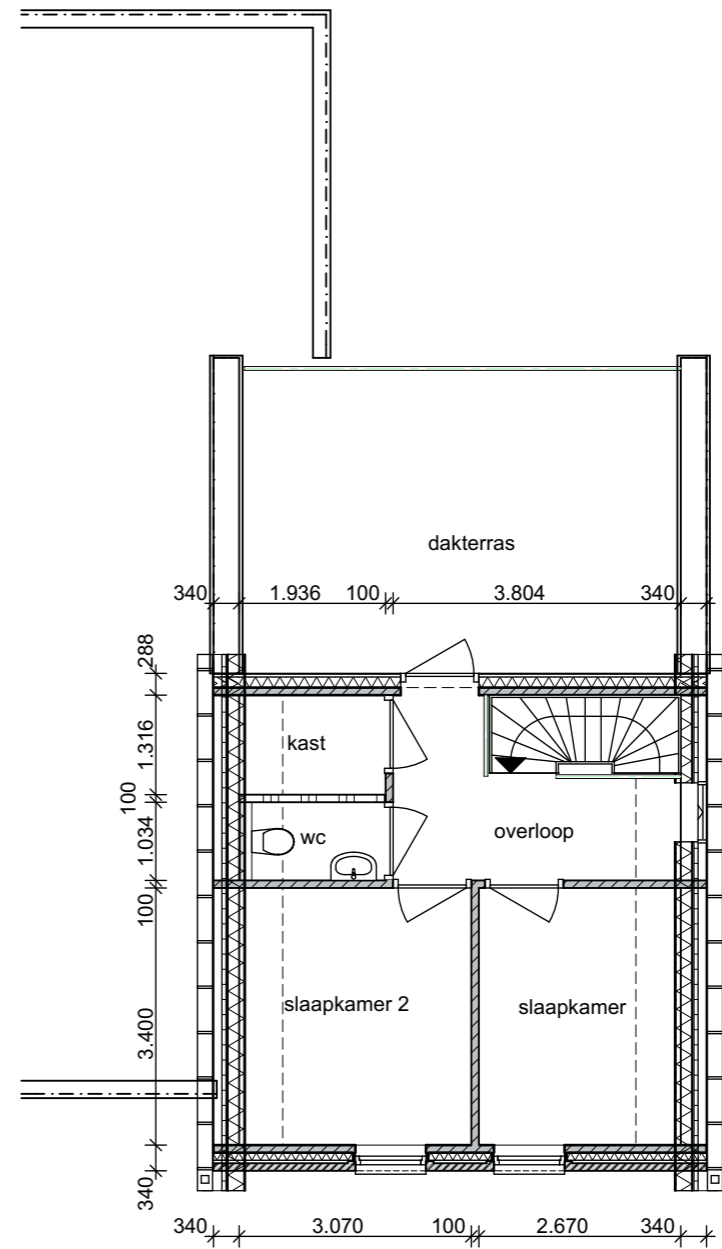


1e verdieping

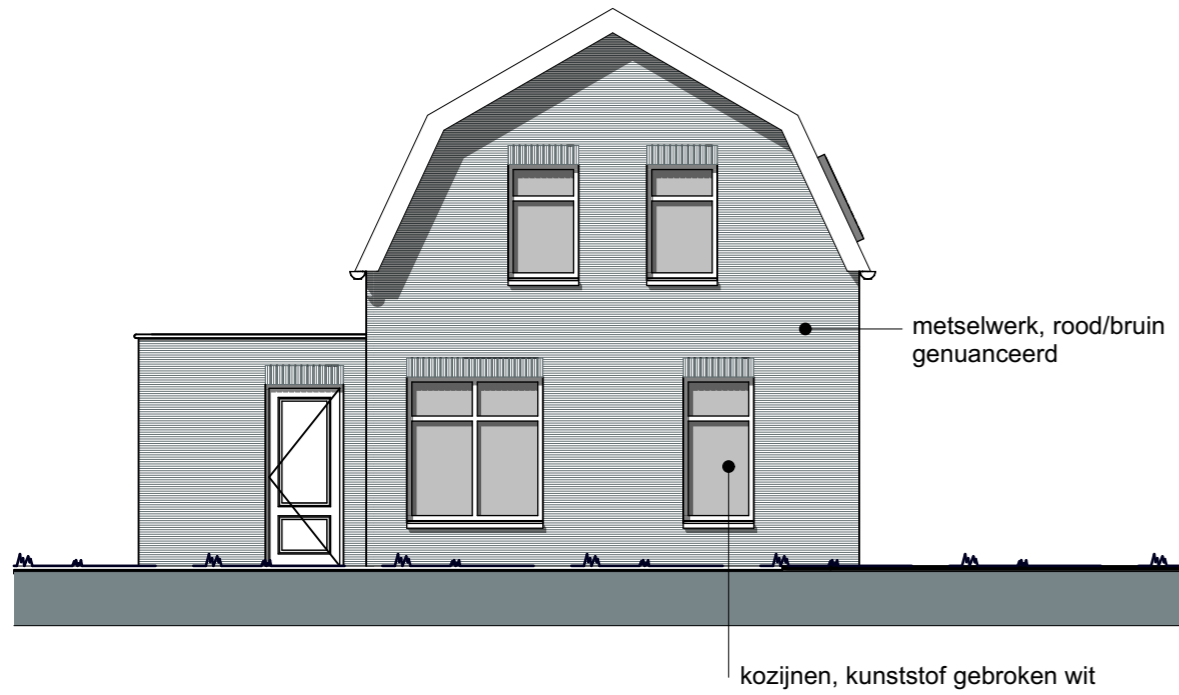


Voorgevel

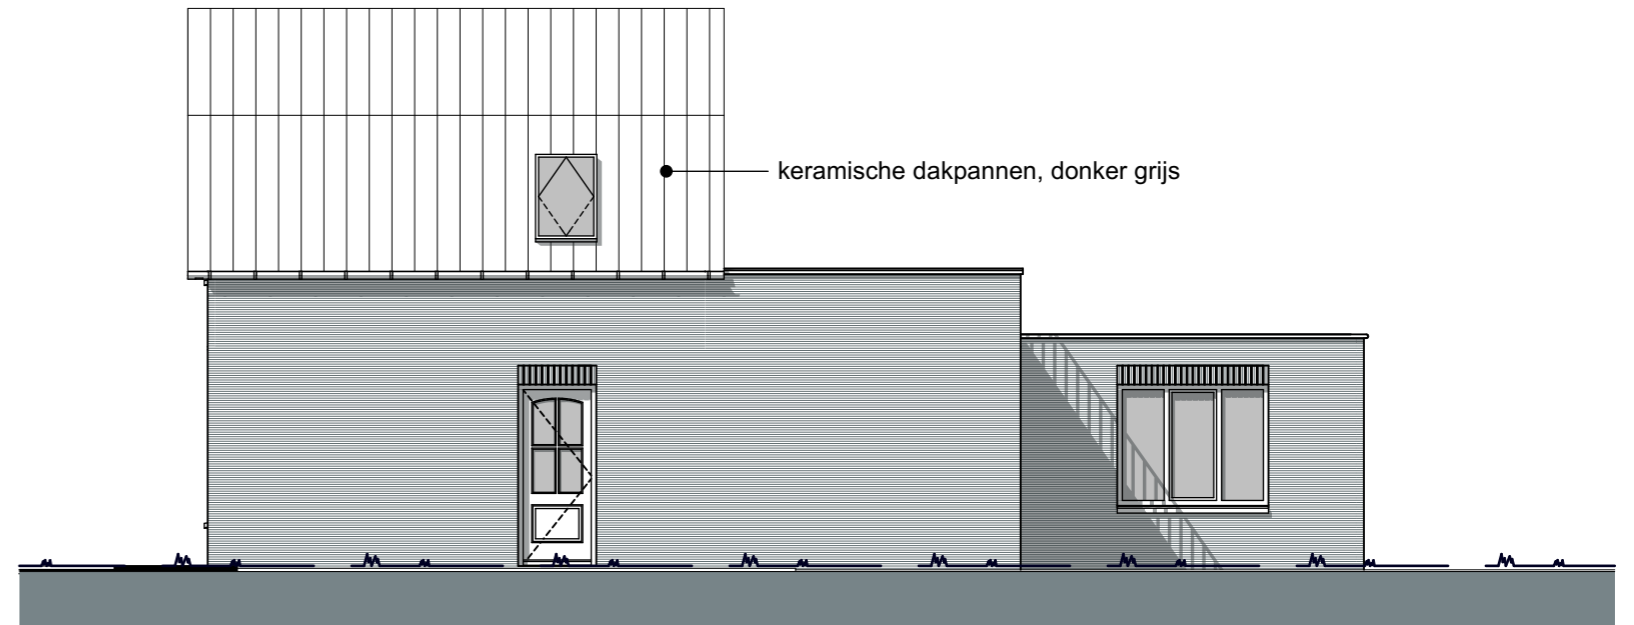


Rechtergevel

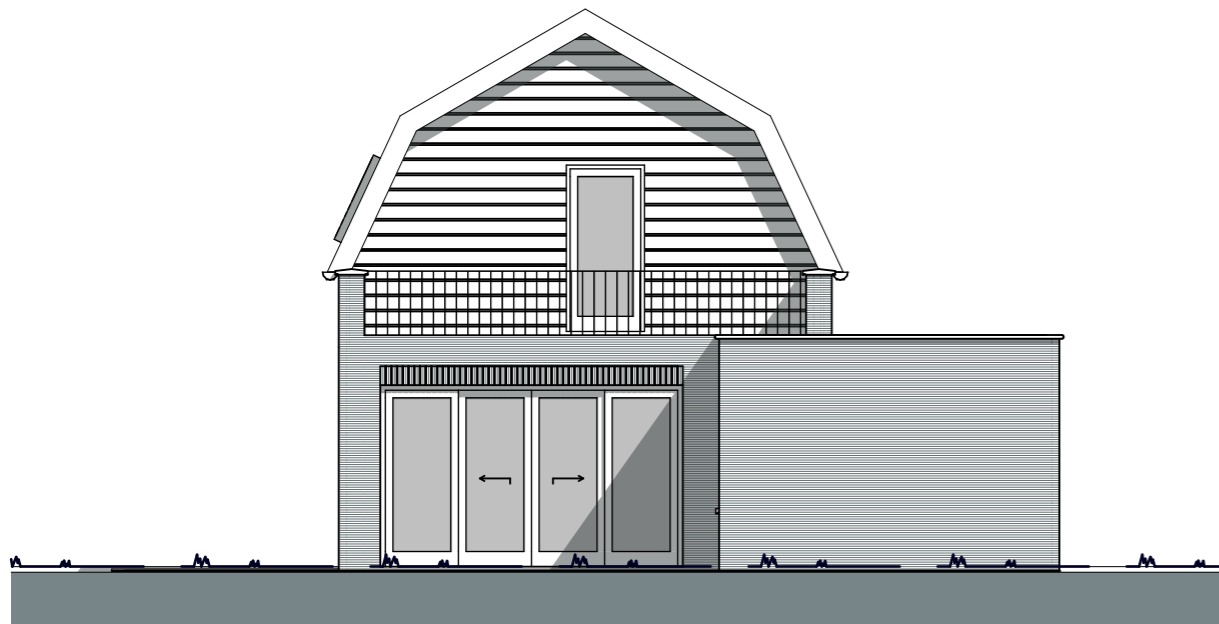


Achtergevel

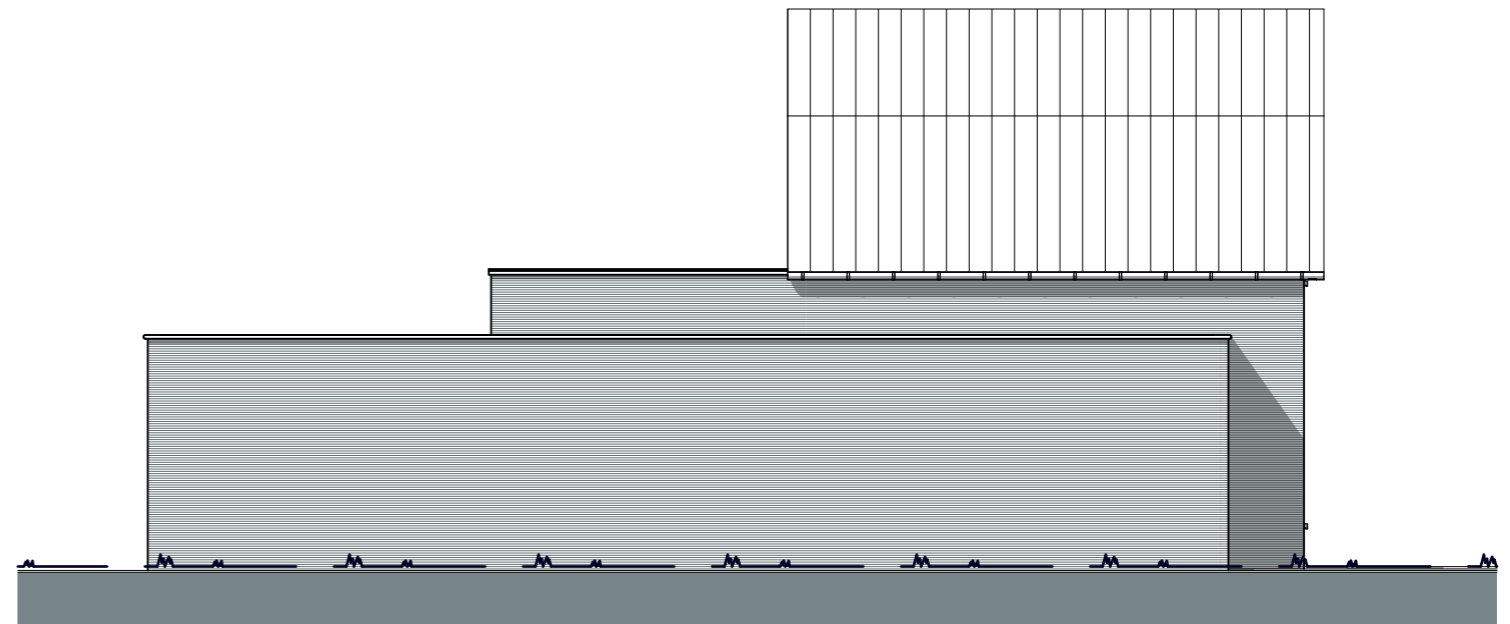

Linkergevel

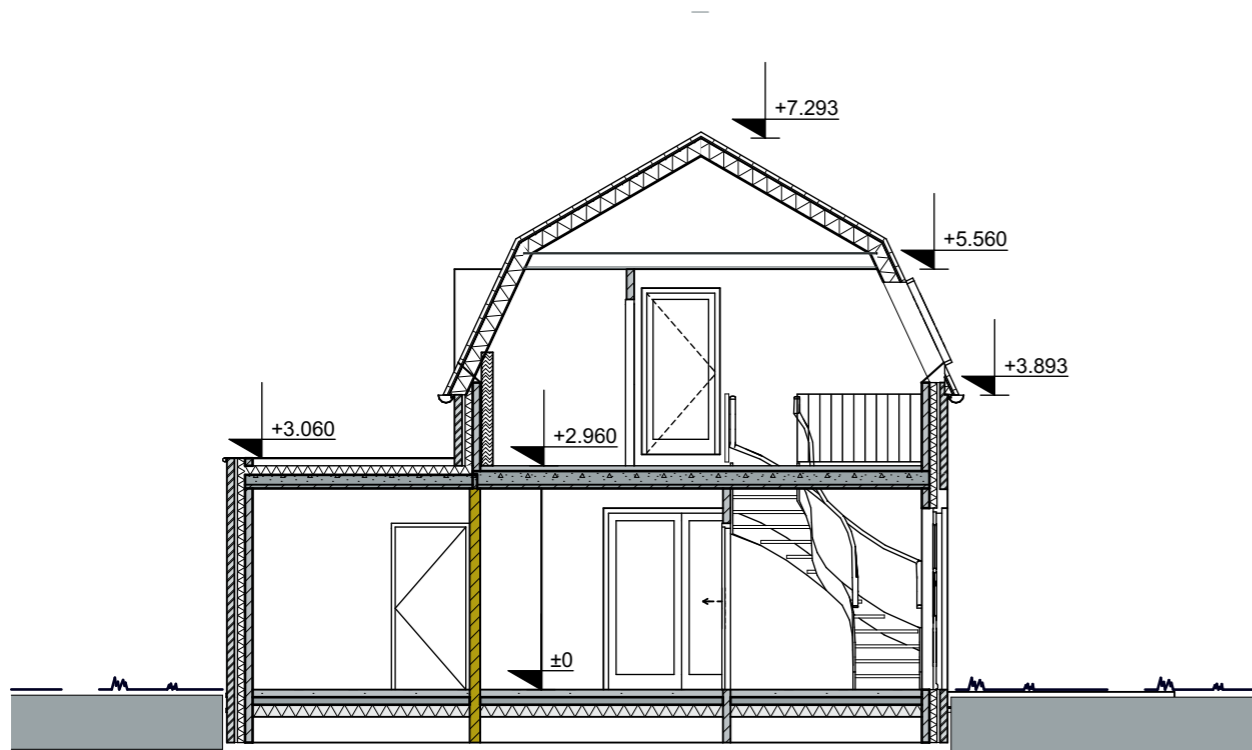

Doorsnede A-A

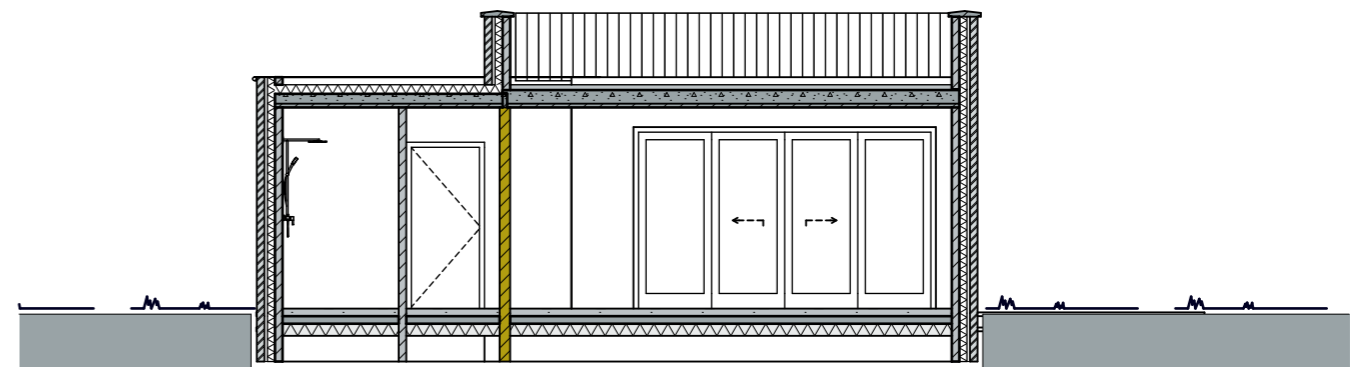

Doorsnede B-B

